


KITA BESTARI


Rumah Bandar (22' x 75')

Pelan Lantai Lot Tengah

Keluasan Binaan Kasar:
1,346 kps (Tingkat Bawah) | 1,483 kps (Tingkat Atas)

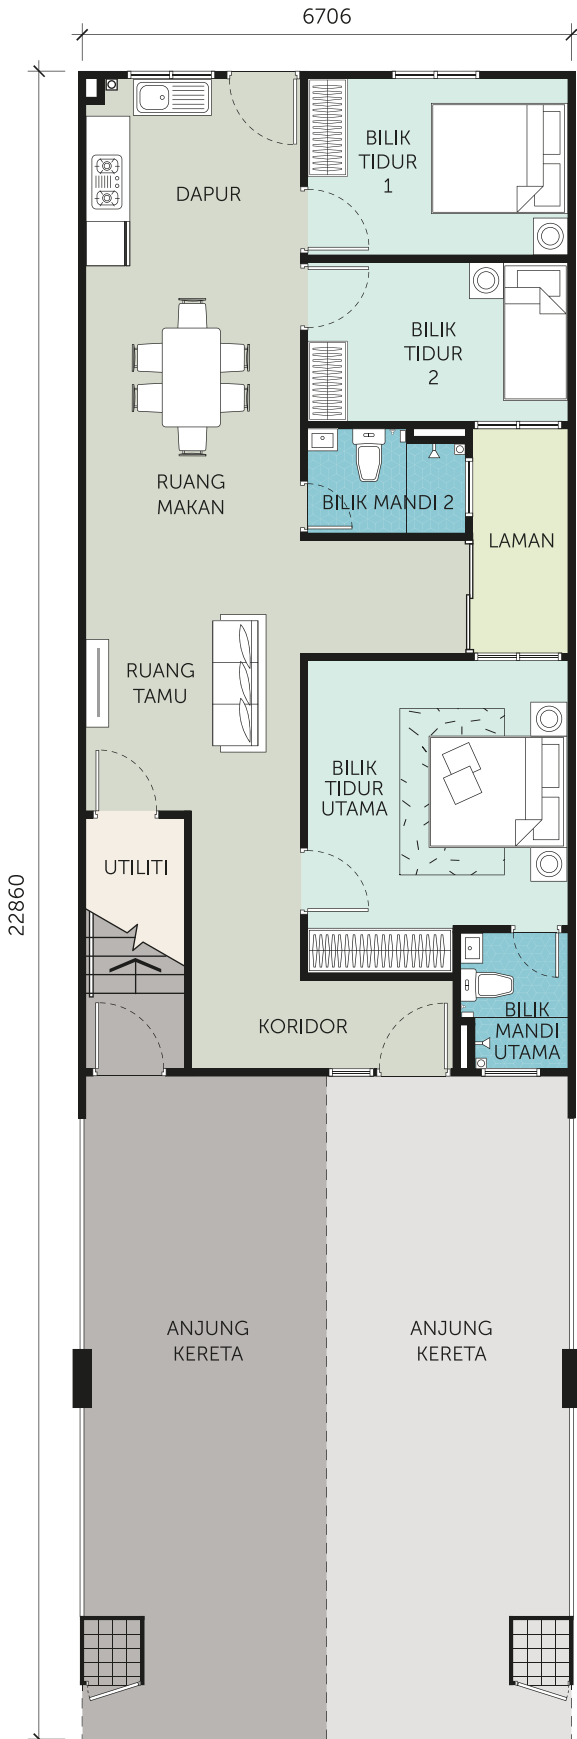

Tingkat Bawah

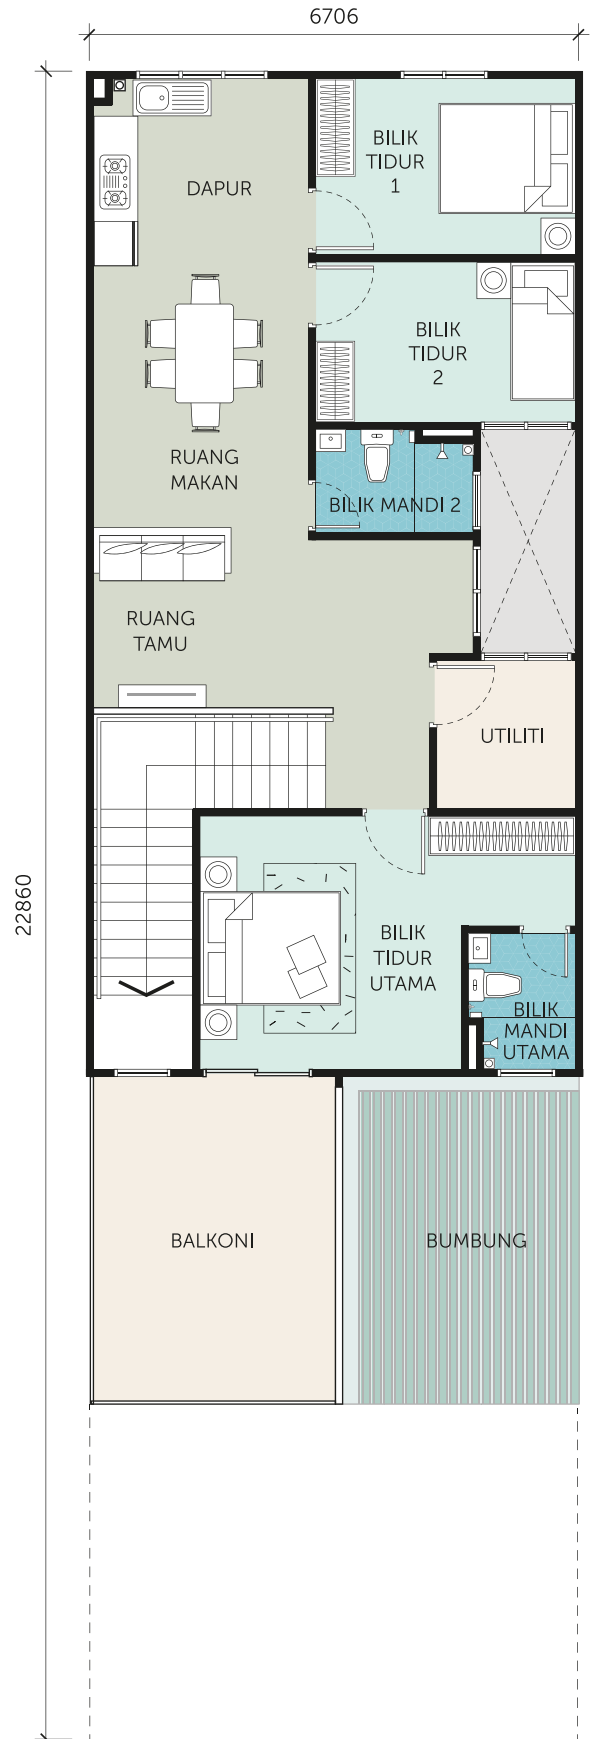

Tingkat Atas